


3 280 633 Rue Émond

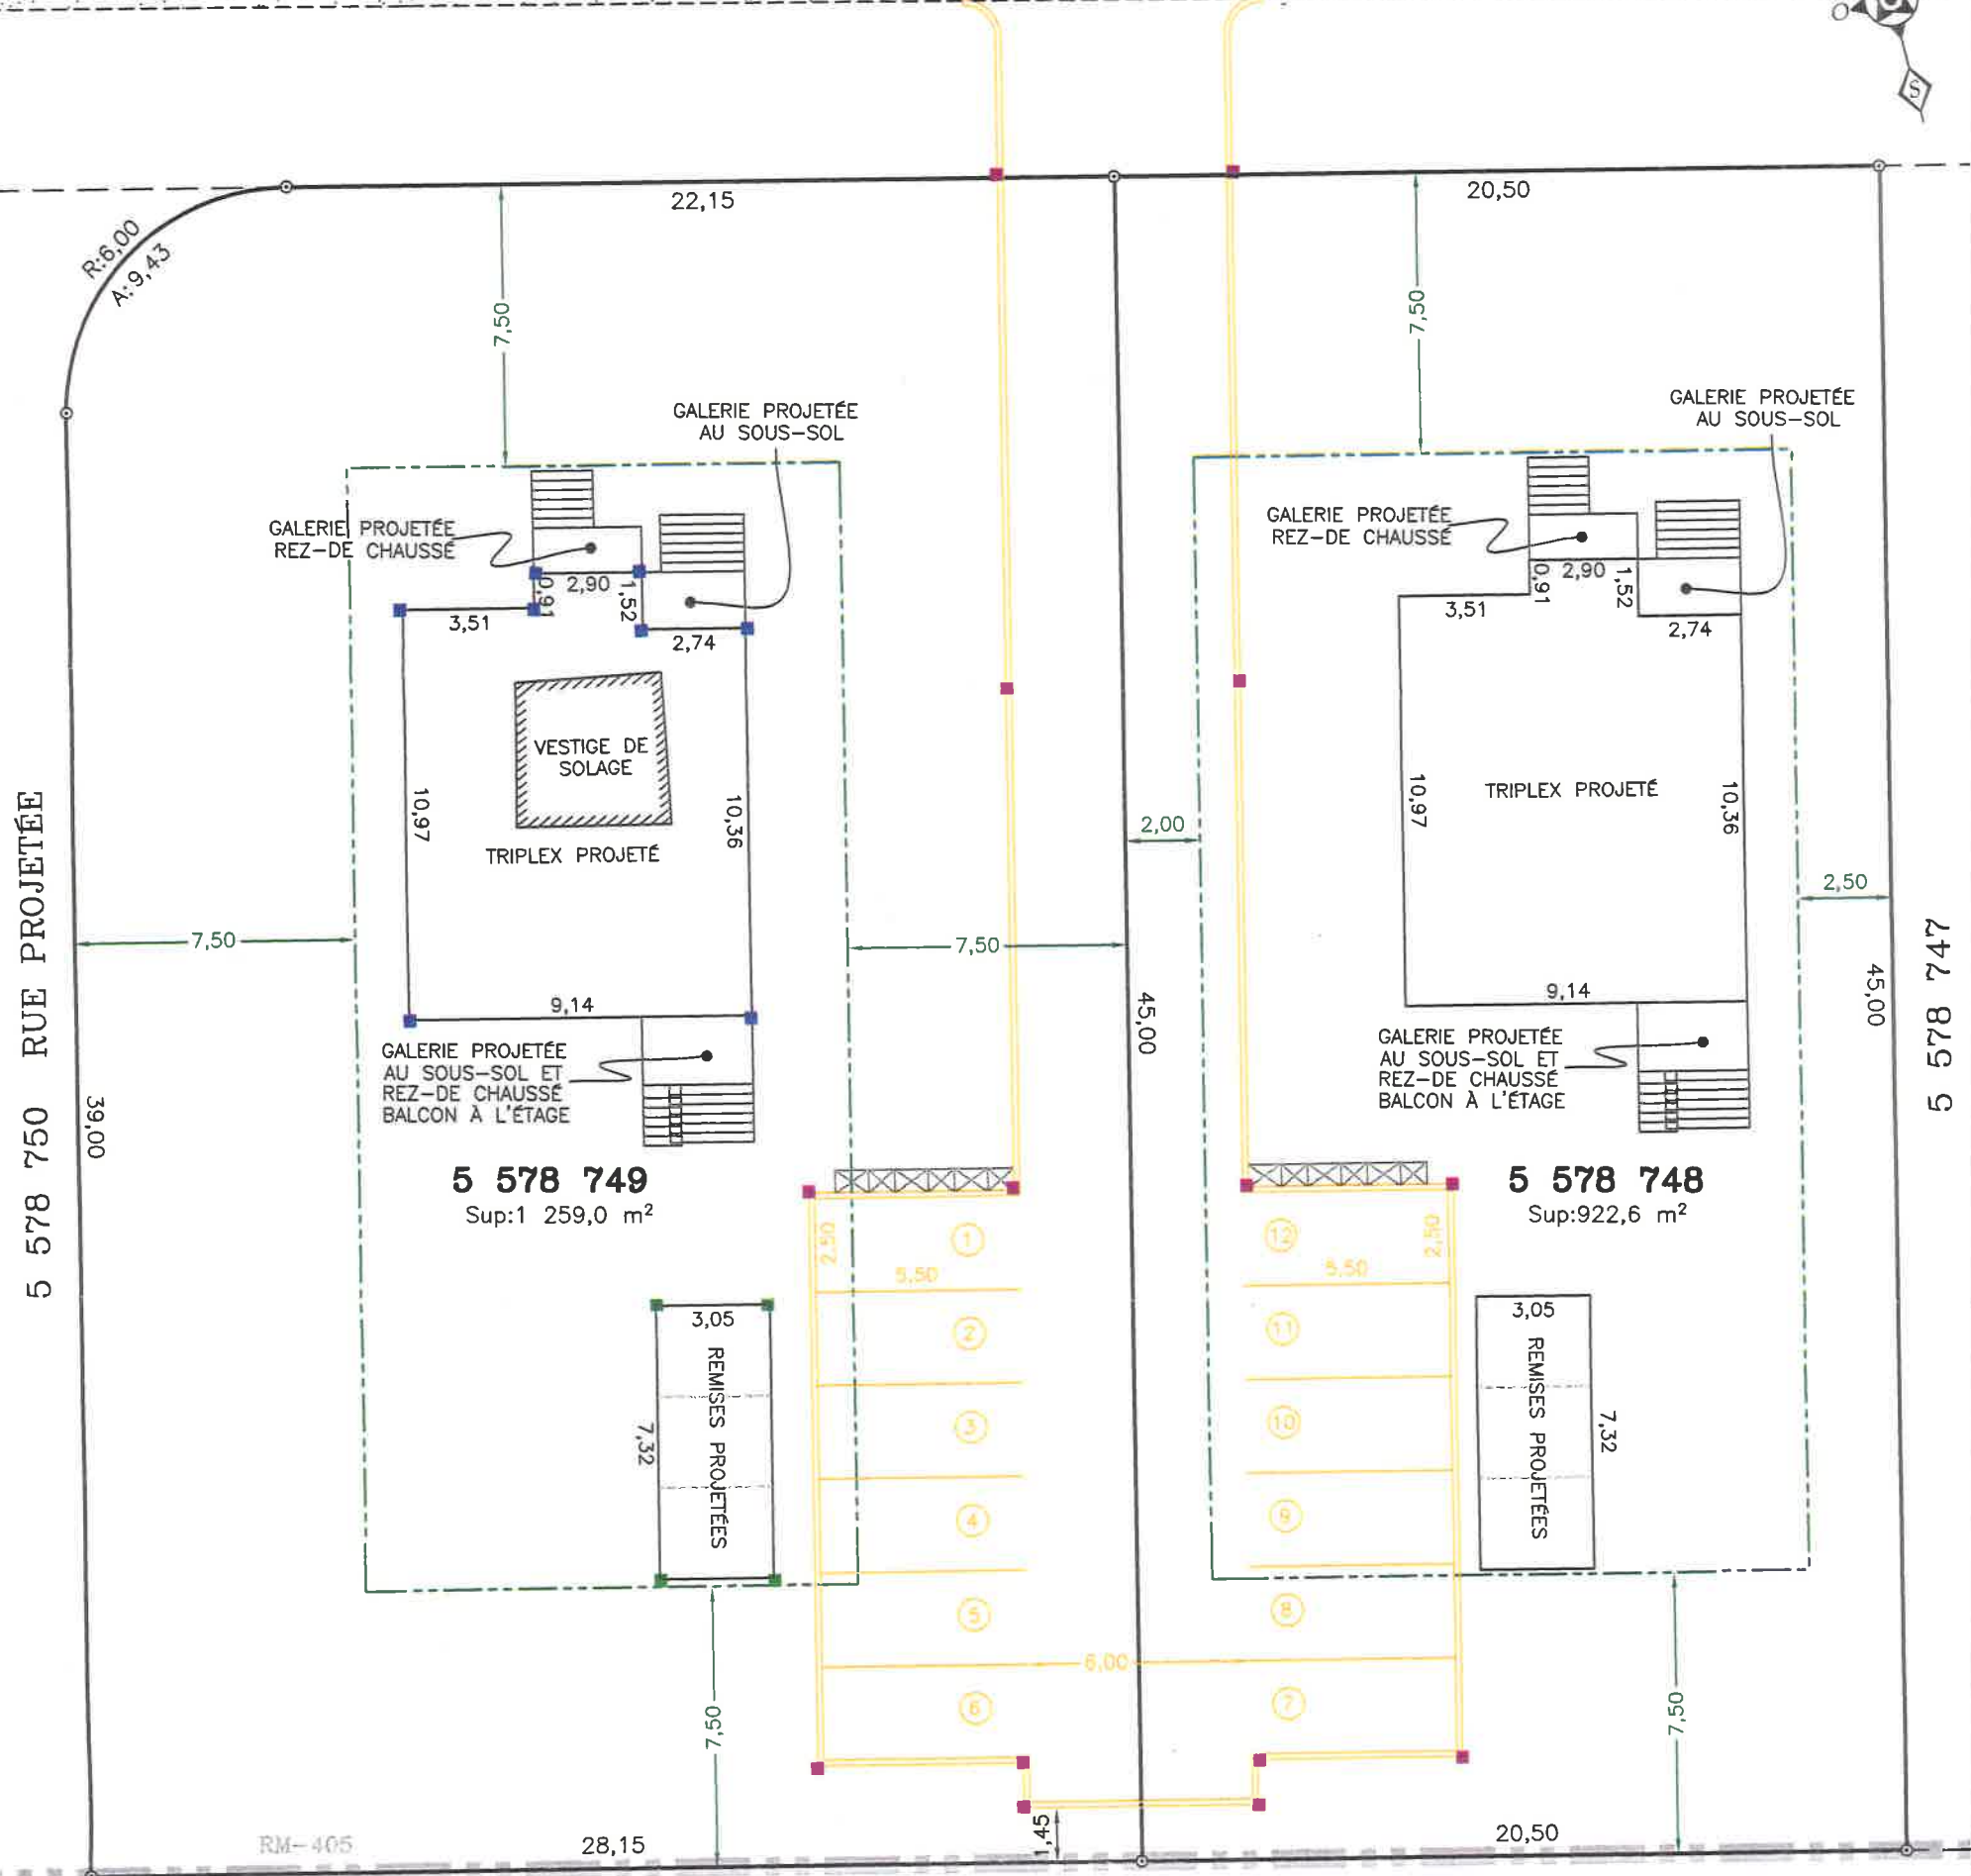

5 578 750 RUE PROJETÉE

442 825 5

LÉGENDE

- ⊙ 7 repères d'arpentage posés le 23 octobre 2014
- 14 lattes de bois posées le 23 octobre 2014 (stationnement projeté, rubans roses)
- 4 lattes de bois posées le 23 octobre 2014 (remises projetées, rubans verts)
- 8 lattes de bois posées le 23 octobre 2014 (triplex projeté, rubans bleus)
- - - marge de non construction
- stationnement projeté
- ▭ conteneur projeté
- ▭ assiette carrossable

LOT	5 578 748	5 578 749
LOGEMENTS	3	3
BÂTI/TERRAIN (%)	13,4	9,8
LOGEMENTS/ha	24	33
STATIONNEMENTS	6	6

Ce piquetage et implantation ont été faites conformément à la demande de MNAD Construction, dans le but de délimiter les lots 5 578 748 et 5 578 749 ainsi que d'implanter le stationnement les remises et le triplex projetés.


CERTIFICAT DE PIQUETAGE ET D'IMPLANTATION (PLAN SUJET À APPROBATION MUNICIPALE)

NOTE: Ce plan tient lieu de certificat de piquetage et d'implantation. Cette opération de piquetage est unilatérale. Seul le bornage qui considère l'acceptation écrite des propriétaires voisins donne un caractère officiel et authentique à la délimitation de la propriété et en consacre l'irrévocabilité.

Ce document ne doit pas servir à l'établissement des limites de propriété.

Les mesures indiquées sur ce document sont en mètres. ÉCHELLE 1:200


LOTS NOS : 5 578 748 ET 5 578 749
CADASTRE : DU QUÉBEC
CIRCONSCRIPTION FONCIÈRE : TERREBONNE
MUNICIPALITÉ : VILLE DE MONT-TREMBLANT




MURRAY-MALTAIS
ET ASSOCIÉS
ARPENTEURS-GÉOMÈTRES

Mont-Tremblant TÉL 1-819-425-9808
Rivière-Rouge TÉL 1-819-275-2773
mpmag@mpmag.com FAX 1-819-425-8014

Préparé à Mont-Tremblant, le 29 octobre 2014.

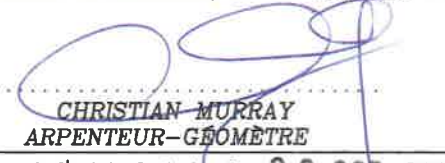Par : 
CHRISTIAN MURRAY
ARPENTEUR-GÉOMÈTRE

Copie conforme à l'original, émise le 29 OCT. 2014


ARPENTEUR-GÉOMÈTRE